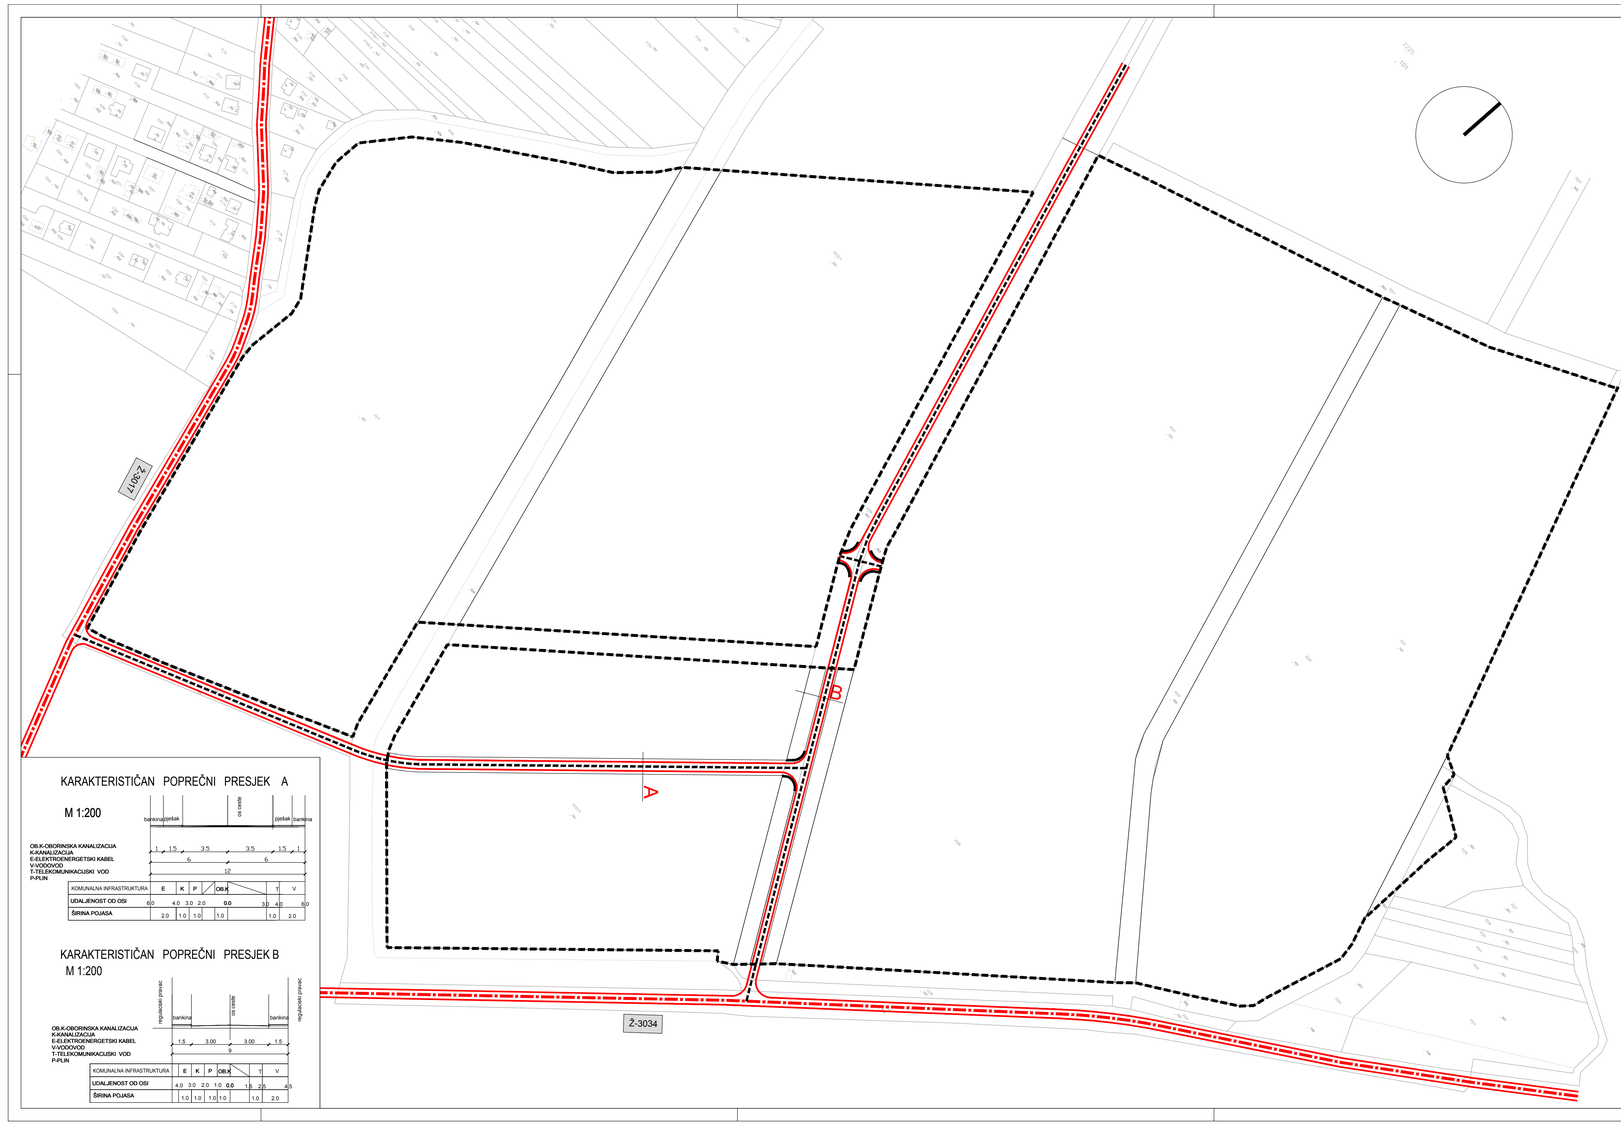

GRANICE

OBUHVAT PLANA

PROMET

GLAVNE MJESNE ULICE

OSTALE ULICE

A OZNAKA PRESJEKA CESTE

+132,0 APROKSIMATIVNE VISINSKE KOTE PROMETNICE

Ž-3040 OZNALA CESTE

MOST

KARAKTERISTIČAN POPREČNI PRESJEK A

M 1:200

KARAKTERISTIČAN POPREČNI PRESJEK B

M 1:200

OPĆINA BRCKOVLJANI

URBANISTIČKI PLAN UREĐENJA GOSPODARSKE ZONE STANČIĆ 1,2, I 3

(PRIJEDLOG PLANA ZA PONOVNU JAVNU RASPRAVU)

2. PROMETNA, ULIČNA I KOMUNALNA INFRASTRUKTURNA MREŽA

Županija:	ZAGREBAČKA		
Općina:	BRCKOVLJANI		
Naziv prostornog plana:	URBANISTIČKI PLAN UREĐENJA GOSPODARSKE ZONE STANČIĆ 1, 2 I 3		
Naziv kartografskog prikaza:	PROMET		
Broj kartografskog prikaza:	2.1.	Mjerilo kartografskog prikaza:	1 : 2 000
Odluka o izradi plana: Službeni glasnik Općine Brckovljani 4/16		Odluka o donošenju:	
Javna rasprava (datum objave): www.mgipu.hr., 09.01. 2017. www.brckovljani-hr., 09.01. 2017. 24 sata, 09.01. 2017.		Javni uvid održan: 16.01.2017. - 15.02.2017.	
Pečat tijela odgovornog za provođenje javne rasprave: M.P.		Odgovorna osoba za provođenje javne rasprave:	
Pravna osoba koja je izradila plan:		ARHEO d.o.o. Tomislavova 11, Zagreb	
Pečat pravne osobe koja je izradila plan: M.P.		..... Direktor : Mario Pezelj, dipl.ing.arh.	
Stručni tim u izradi plana: Aron Varga, dipl.ing.arh. - ovlašteni arhitekt; Robert Jakovina, dipl. ing. - ovlašteni arhitekt; Mario Pezelj, dipl.ing.arh., ovl. arh. urbanist; Josip Horvat, dipl.ing.prometa, ovlašteni ing.; Antonio Baković, dipl.ing.grad., ovlašteni ing. grad.		Damir Batarelo, dipl.iur.; Vesna Pezelj, dipl. sociolog; Vera Varga, dipl. biolog; Ivan Sović, ing.el.	
Odgovorni voditelj izrade plana:		Mario Pezelj, dipl.ing.arh., ovl. urbanist	
Pečat Općinskog vijeća: M.P.		Predsjednik Općinskog vijeća:	
Istovjetnost prostornog plana s izvornikom ovjerava:		Pečat nadležnog tijela: M.P.	